
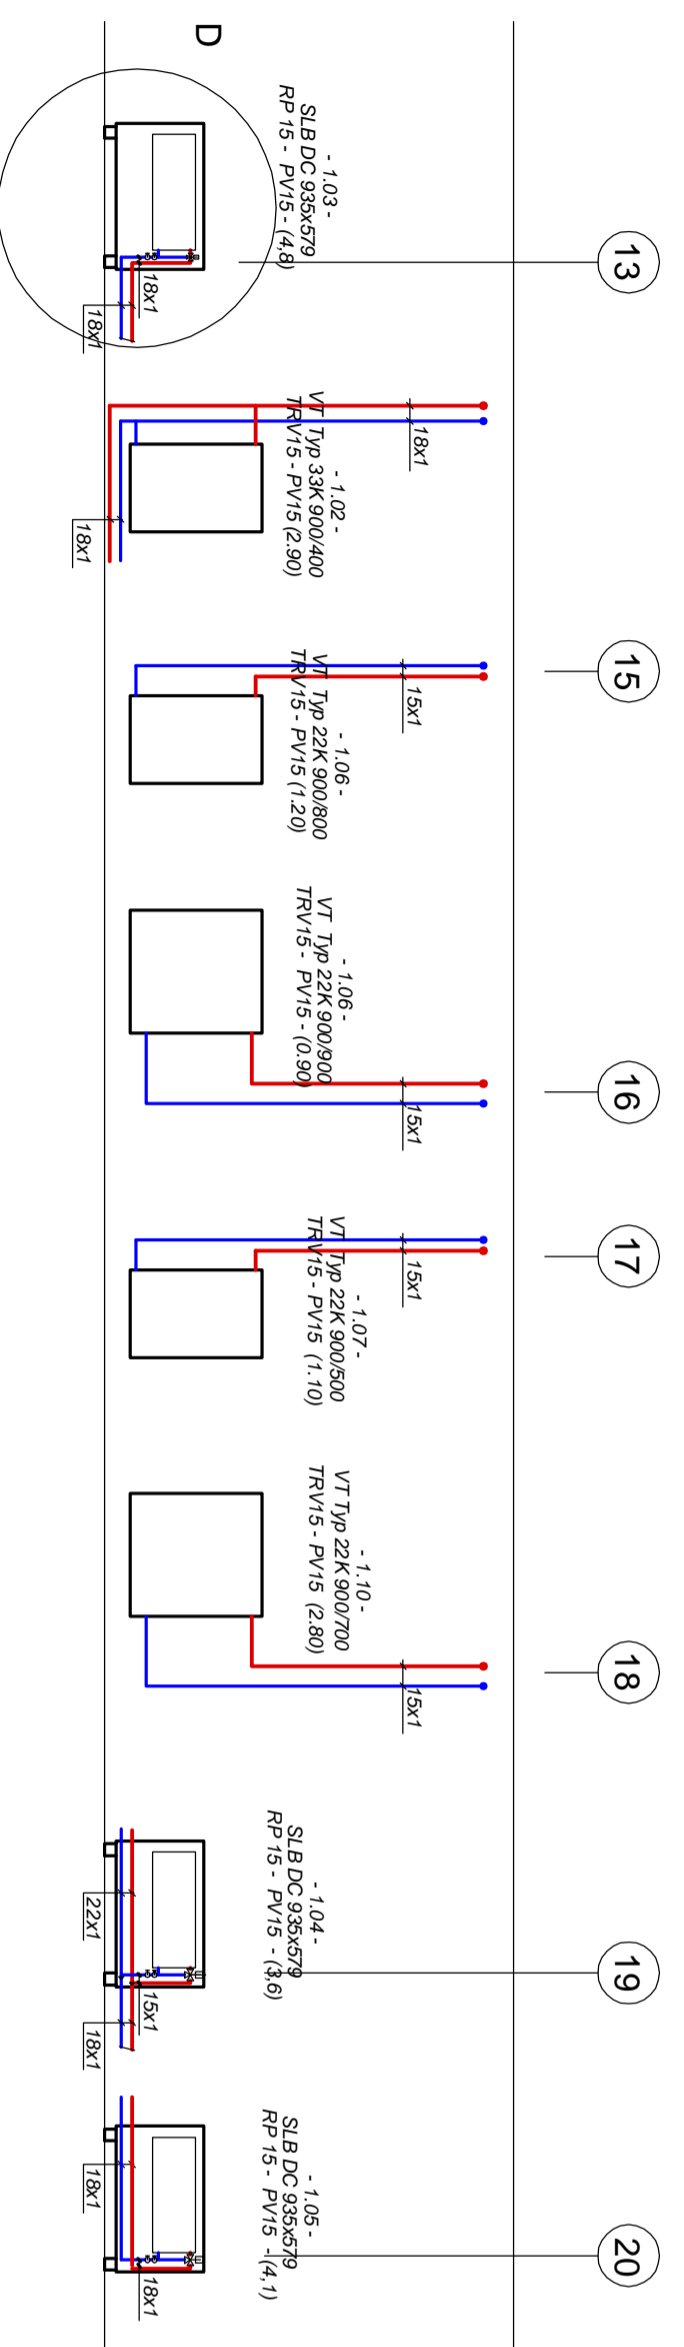


Detail D

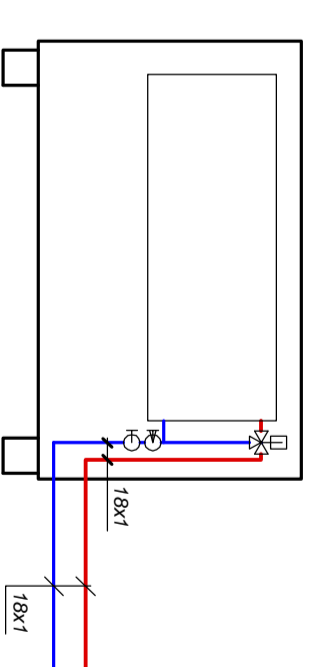

Ústredné kúrenie

Zodp. projektant	Projektant	Kreslil
Ing Guik Marján	Ing Guik Marján	Ing Guik Marján
Investor: Obec Borčany	Miesto stavby: Borčany, okr. Bánovce nad Bebravou	
Názov akcie:	Stupeň: DSK	
Rekonštrukcia kultúrneho domu v Borčanoch		
Dátum: 12/2015		
Mierka: 1:50		
Formát: 8 A4		
Druh výkresu: Schéma vyhrievacích telies		
Číslo výc.: UK 4		